




VILNIAUS
PLANAS



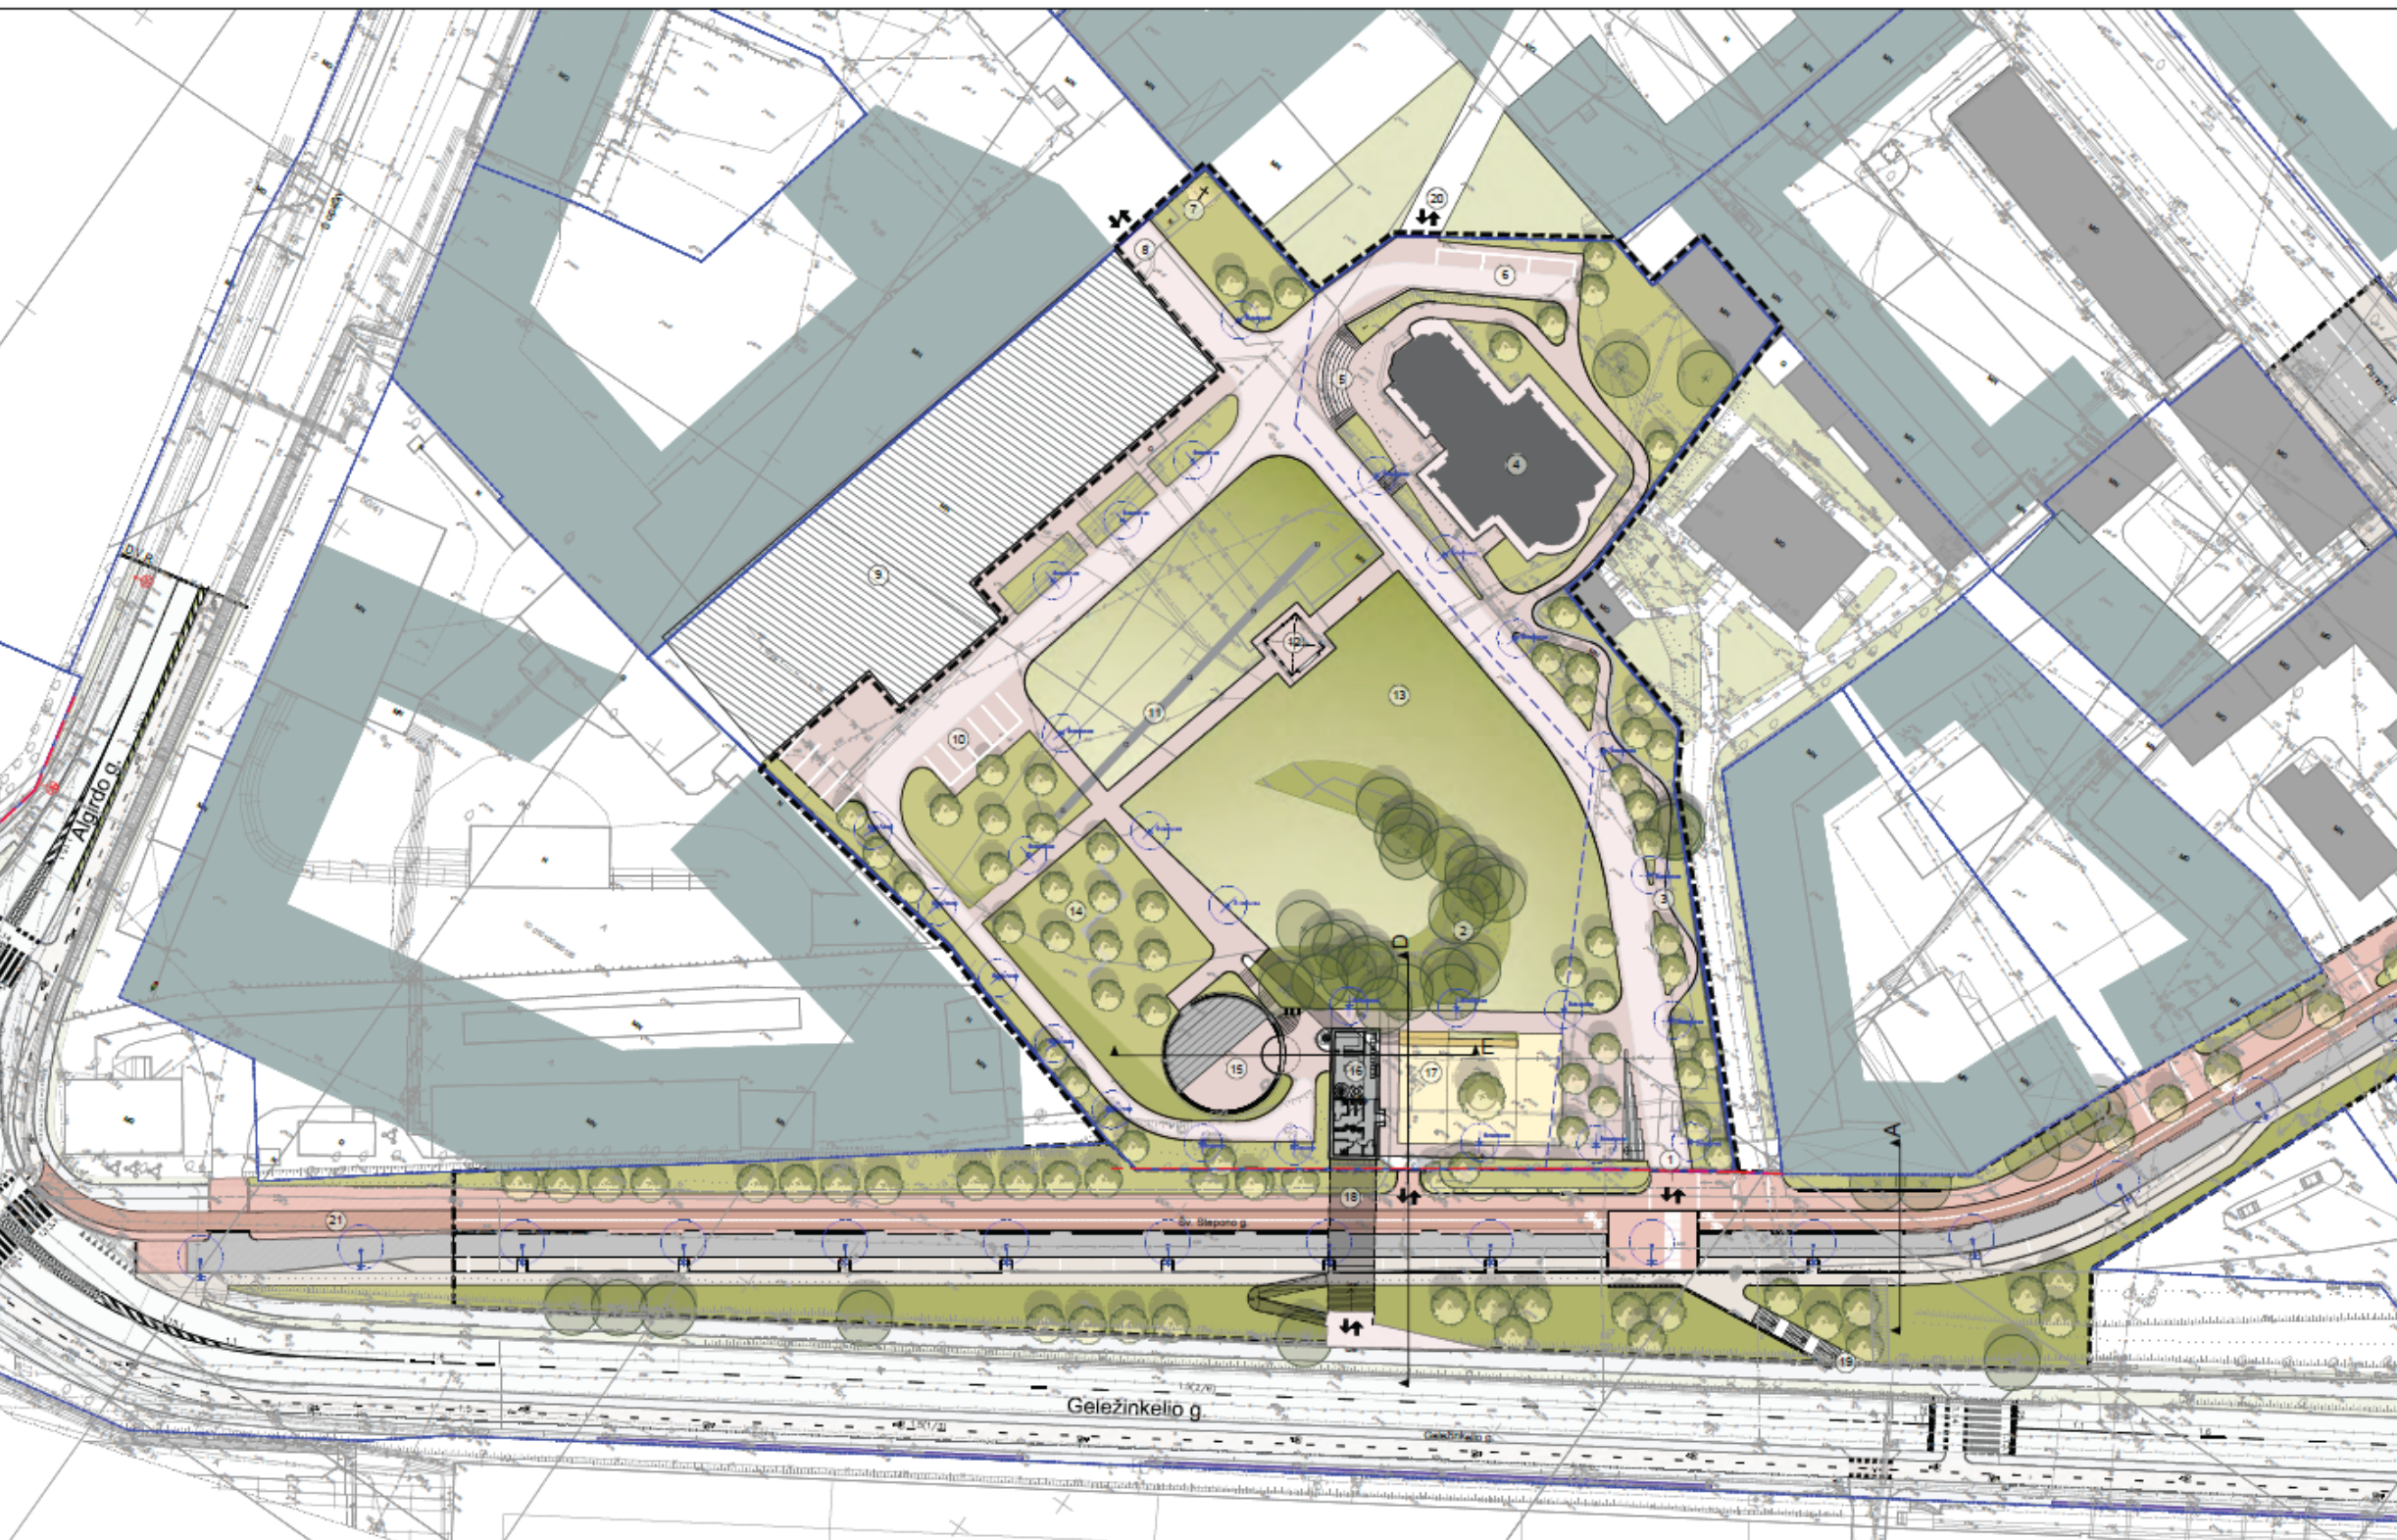

SUTARTINAI ZYMEJIMAI

	Darbo riba		Betoninės trinkelės 10x30x8
	Sklypų ribos		Betoninės plytelės 60x20x8
	Silvero sklypo riba		Dviratčių tako danga (raudona)
	Silvero sklypo dalių riba		Terramediumo danga
	Patvirtintos gatvių raudonosios linijos		Degradinto lakuto medžio danga
	Kitu projektu įrekinamas statinys		Vaikų žaidimo aikštelės danga (geltona)
	Esanti statiniai teritorijoje		Asfalto danga
	Perspektyvinis užstatymas aplinkiniame kvartale		Vejos danga ir želdiniai

EKSPLIKACIJA

- 1 Pagrindinis įėjimas ir (važiuojamas tik tamsybiniam ir spec. transportui)
- 2 Subvartytas šaltas
- 3 Suoliai palei pagrindinį taką komponuojami prie neįgaliesiems pritaikyto "dublio"
- 4 Šv. Stepono bažnyčia
- 5 Lygių skirtumas įprastinamas lauko amfiteatru ir laiptais
- 6 Laikino parkavimo vietos prie bažnyčios
- 7 Galimas buvusios koplytelės įprasminimas
- 8 Perspektyvinis takas | Algirdo g.
- 9 Atskiru projektu vystomas kompiuteris
- 10 Stovėjimo vietos (laikinos)
- 11 Pakeičiamas inžinerinis statinys "Arkada"
- 12 Pievos paviljonas
- 13 "Stepono pieva"
- 14 Polio zona / žydintis sodas
- 15 Renginių erdvė "Smalos kaitė"
- 16 Nuomojamos patalpos / WC
- 17 Vaikų zona
- 18 Pėsčiųjų / dviračių tilas (įgyvendinamas kitu etapu)
- 19 Laiptai nuo Geležinkelio gatvės pėsčiųjų perėjoms
- 20 Perspektyvinis takas | Panerų g.
- 21 Geležinkelio gatvės projekto dalies pakeltimas (nežymus - galimi darbo projekto stadijoje)

Vilniaus miesto savivaldybės administracija
Vilniaus miesto architektūros skyriaus
Miesto planavimo skyriaus vadovas

Vytautas Deivulskis
2020.01.05

Vilniaus miesto savivaldybės administracija
Vilniaus miesto architektūros skyriaus
Kultūros paveldo apsaugos poskyrio vadovas

DP
2020.01.05

KVAL. PATV. DOK. NR.		VILNIAUS PLANAS		Projekto: ŠV. STEPONO SKVERO IR ŠV. STEPONO G. NUO ŠOPENO G. IKI GELEŽINKELIO IR ALGIRDO SANKRYŽOS REKONSTRUOJIMO PROJEKTAS				
A574	IV	Vincas Brazauskas		Dokumentu pavadinimas:			Lapų	
	Arch.	Paulius Jompa		TERITORIJOS PLANAS M1:500			0	
LT	Užsakovas			Dokumento žymuo:			Lapas	Lapų
	Vilniaus miesto savivaldybė			VP19.88-00-PP - SA01			1	2